

ARRANJAMENT I MILLORA CASERNA POLICIA LOCAL

MEMORIA

Es tracta de millorar les instal·lacions de la Policia Local realitzant 2 garjoles adequant una sala com a despatx de denúncies i millorant la instal·lació elèctrica que actualment es insuficient per les prestacions que es donen.

A la part exterior es pavimenta al pati amb paviment de formigó.

Així mateix es suplementa l'actual tanca de mur de formigó amb 80 cm més amb alçada i es col·locarà peça de coronament.

Totes les obres i actuacions s'ha executaran d'acord amb la normativa vigent i les normes de bona practica en construcció.

Tossa de Mar, 20 de febrer de 2009

Valoració

Arranjaments interiors

1- Formació de 2 garjoles:	30.203
- Envans de 10 cm	
- Enguixats	
- Pintat de parets	
- Formació de banc d'obra a l'interior	
- Formació de paviment de gres	
- Subministra i col·locació de dos plaques de turcos, inclòs instal·lació i desguàs	
- Obertura i col·locació de 2 finestres de 60x30 amb perfil d'alumini i reixa de protecció	
- Subministra i col·locació de 2 portes a la catalana de 80x200 pe accés exterior i interior des de les garjoles.	
2- Instal·lació elèctrica:	12.400
- Desplaçament d'aparell d'aire condicionat existent.	
- 3 fluorescents protegits	
- Adequació de tota la instal·lació elèctrica adaptada a la normativa vigent inclòs projecte de legalització.	
3- Adequació despatx denúncies:	2.580
- Col·locació de 2 portes existents.	
- Obertura de porta	
- Adequació instal·lació elèctrica	
- Tallar mostrador existent	

Arranjaments exteriors

1- Pavimentació pati exterior (aprox. 265 m2):	12.057
- Arranjament de terres	
- Encofrat perimetral	
- Col·locació base de graves	
- Paviment de formigó de 15 cm de gruix amb pendents, armat amb malla electrosoldada	
- Formació perico d'obra per recollida d'aigües pluvials	
- Connexió pluvials	
2- Suplement de 80 cm sobre tanca existent:	2.760
- Paret de bloc de formigó 40x20x15 per juntes	
- Peça superior per acabament de 40x20x5	
- Pintat de paret	

	60.000
16 % IVA	9.600

Total	69.600


Tossa de Mar, 20 de febrer e 2009



Escala 1:2000

EMPLAÇAMENT

Escala 1:500

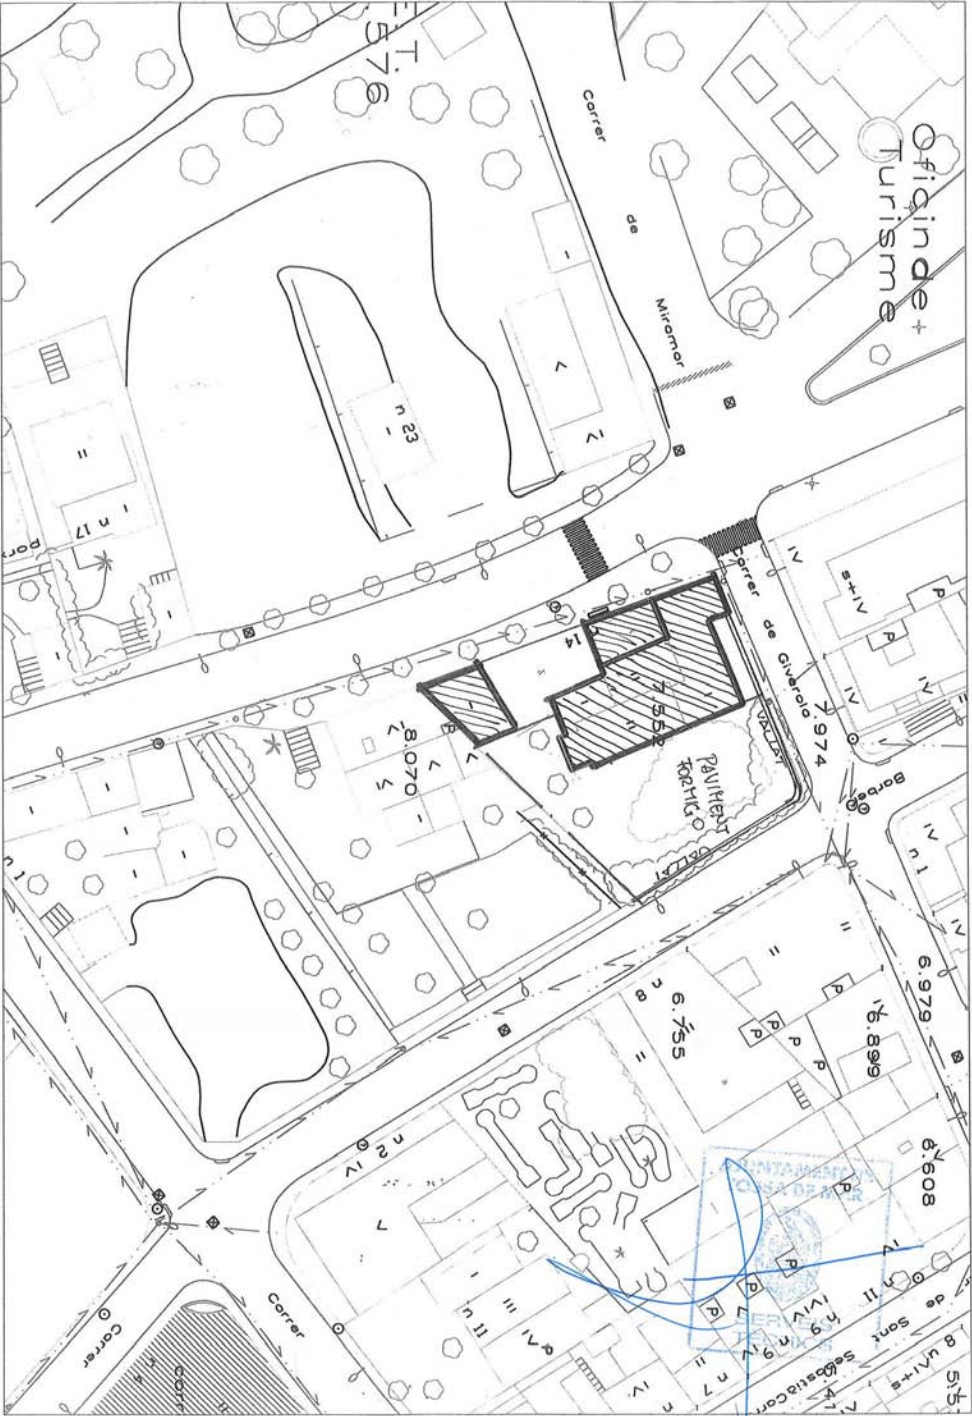

PLANTA
E: 1/1000